


**План благоустройства дворовой территории  
с северной стороны дома по адресу:  
г. Калуга, ул. Георгия Димитрова д. 22**

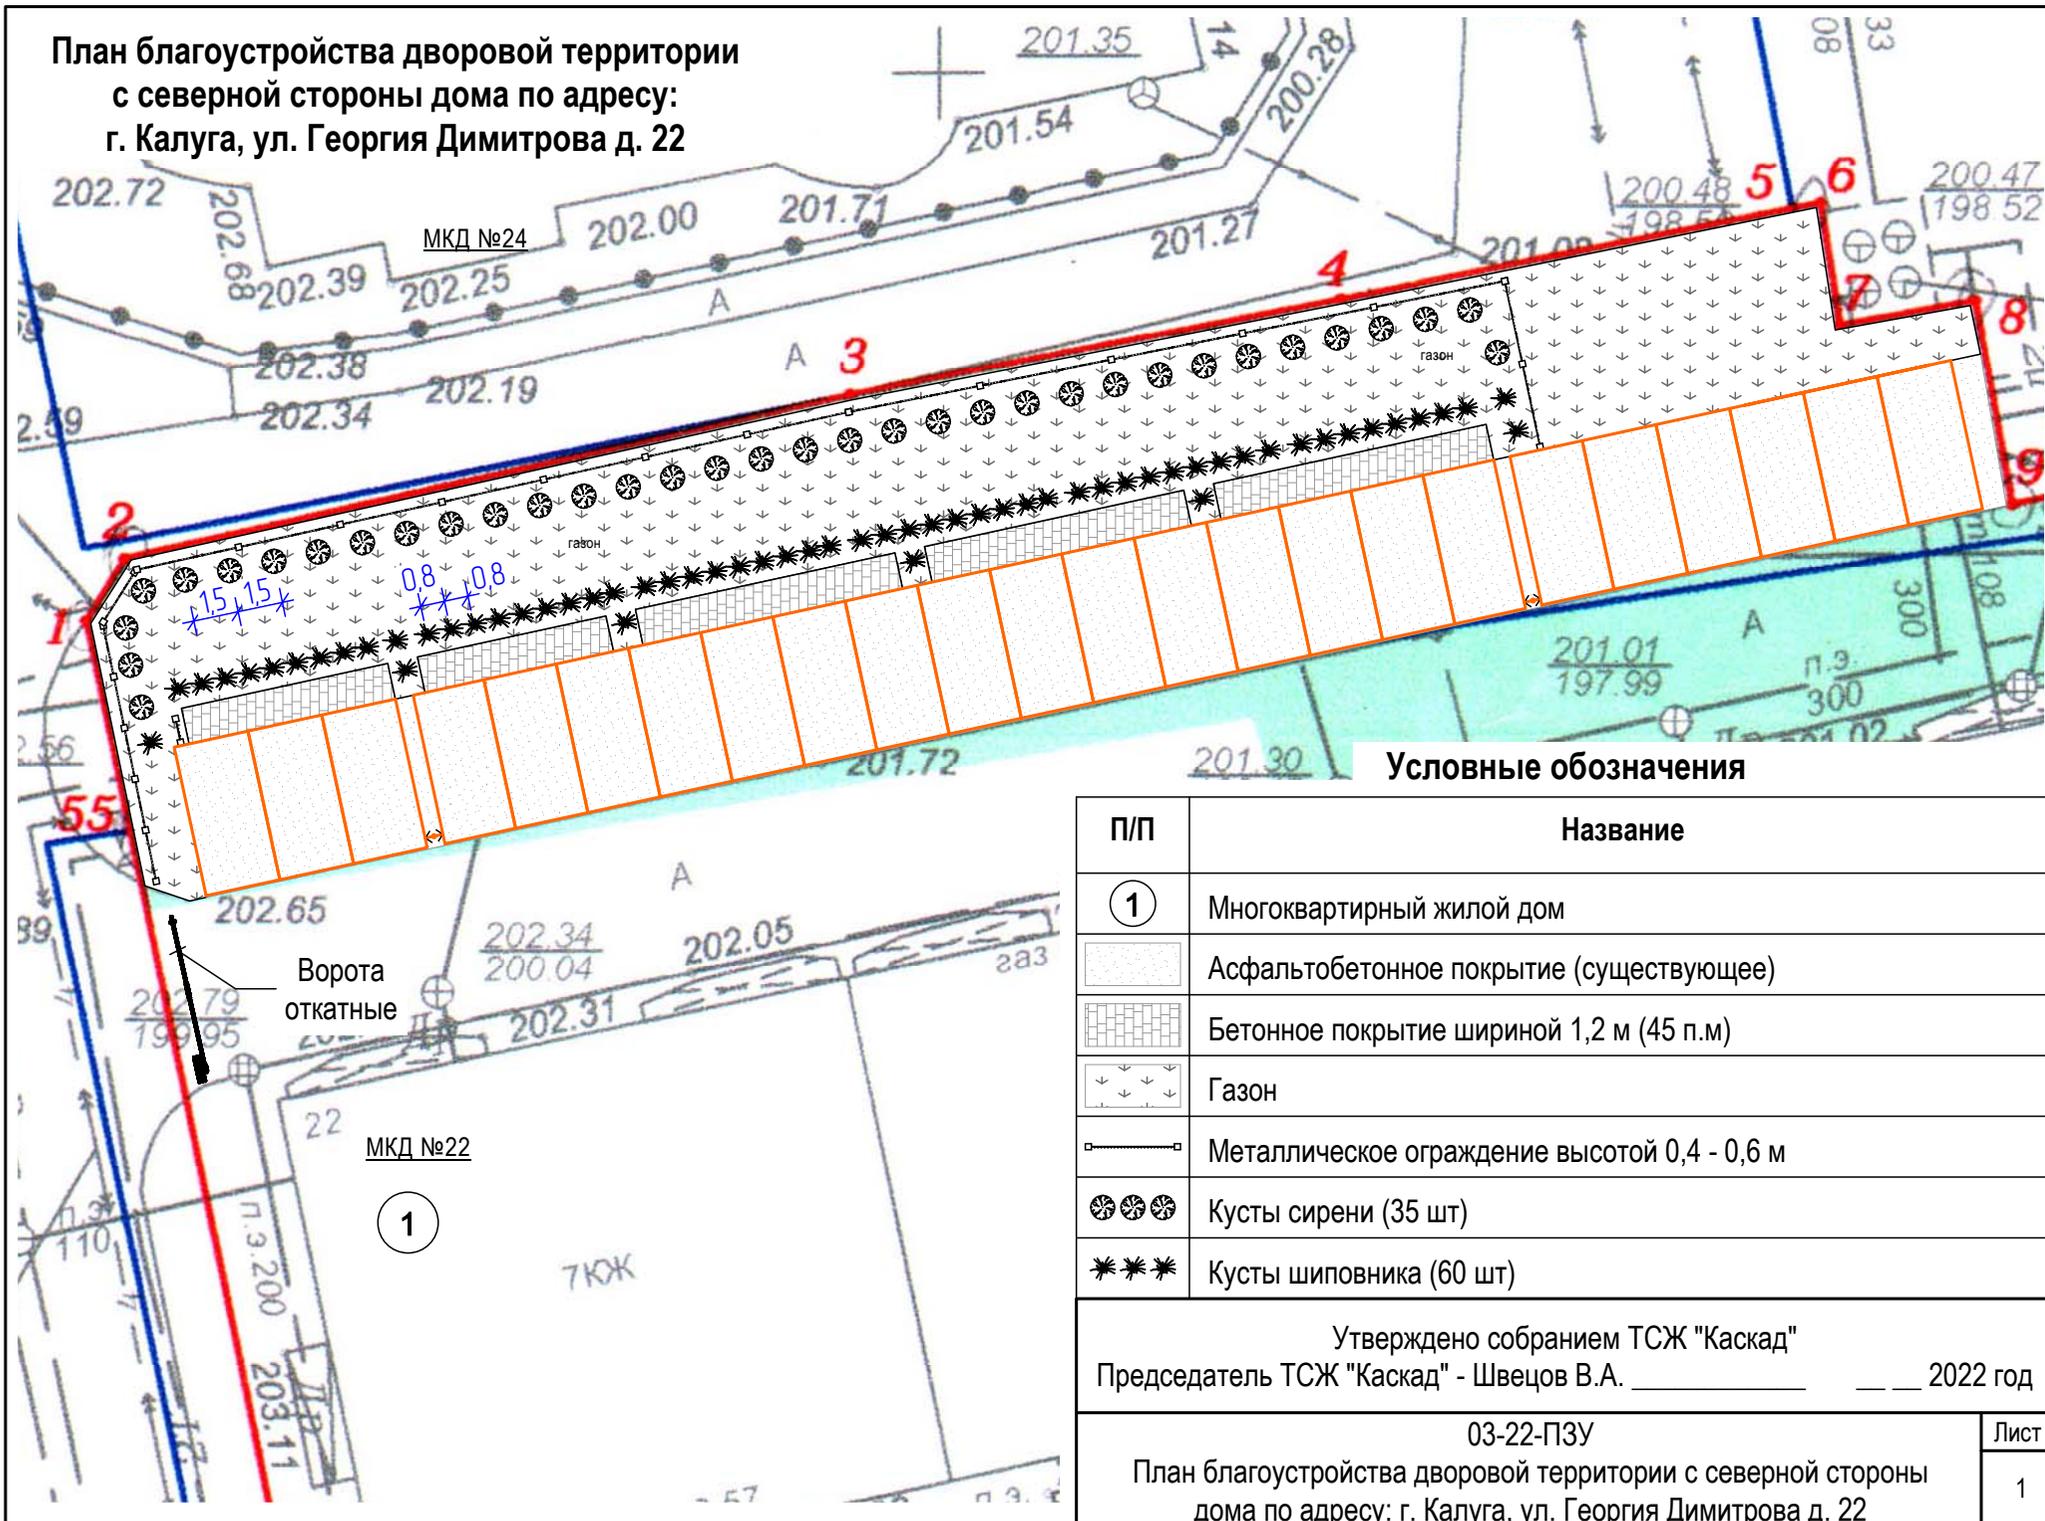

**Условные обозначения**

П/П	Название
①	Многоквартирный жилой дом
	Асфальтобетонное покрытие (существующее)
	Бетонное покрытие шириной 1,2 м (45 п.м)
	Газон
	Металлическое ограждение высотой 0,4 - 0,6 м
	Кусты сирени (35 шт)
	Кусты шиповника (60 шт)

Утверждено собранием ТСЖ "Каскад"  
Председатель ТСЖ "Каскад" - Швецов В.А. \_\_\_\_\_ 2022 год